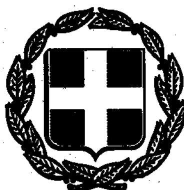


ΕΦΗΜΕΡΙΣ ΤΗΣ ΚΥΒΕΡΝΗΣΕΩΣ

ΤΗΣ ΕΛΛΗΝΙΚΗΣ ΔΗΜΟΚΡΑΤΙΑΣ

ΤΕΥΧΟΣ ΤΕΤΑΡΤΟ Αρ. Φύλλου 1357

8 Οκτωβρίου 1993

ΠΕΡΙΕΧΟΜΕΝΑ

ΑΠΑΛΛΟΤΡΙΩΣΕΙΣ

ΑΠΟΦΑΣΕΙΣ

ΑΠΑΛΛΟΤΡΙΩΣΕΙΣ

ΑΠΟΦΑΣΕΙΣ

Αριθ. 1606 (1)

Τροποποίηση του εγκεκριμένου ρυμοτομικού σχεδίου Ζωγράφου Αττικής στο Ο.Τ. 199α με την έγκριση πεζόδρομου της οδού Γουναροπούλου από Ταξίλης έως Φρυγίας.

ΑΠΟΦΑΣΗ ΑΡΙΘΜ. 262
(Απόφαση από το πρακτικο) 27/29.10.92

ΤΟ ΔΗΜΟΤΙΚΟ ΣΥΜΒΟΥΛΙΟ ΖΩΓΡΑΦΟΥ

Αφού έλαβε υπόψη του:

1. Την με αριθμ. 9391/21.10.92 εισήγηση του Αντιδημάρχου Τεχνικών Υπηρεσιών.

2. Τις διατάξεις του Π.Δ./τος 323/89 (Φ.Ε.Κ. 146/1.6.89 Α').
«Κωδικοποίηση Δημοτικού και Κοινοτικού Κώδικα».

3. Τις διατάξεις του από 17.7.1923 Ν. Δ/τος (Φ.Ε.Κ. 228 Α').
«Περί σχεδίων πόλεων κ.λ.π.» όπως μεταγενέστερα τροποποιήθηκαν και συμπληρώθηκαν.

4. Την υπ' αριθμ. 16/92 απόφαση του Δημ. Συμβουλίου καθώς και το σχέδιο που την συνοδεύει.

5. Την υπ' αριθμ. 5521/23.6.92 εισήγηση της Τεχνικής Υπηρεσίας προς το Σ.Χ.Ο.Π. Νομαρχίας Αθηνών.

6. Την από 17.7.92 γνωμοδότηση Σ.Χ.Ο.Π. (Πράξη 13η συνεδρίαση 26η).

7. Την από 22.6.92 βεβαίωση Δημάρχου περί τήρησης της νόμιμης διαδικασίας, αποφασίζει (ομόφωνα).

Την τροποποίηση του εγκεκριμένου ρυμοτομικού σχεδίου Ζωγράφου στο Ο.Τ. με την έγκριση πεζόδρομου της οδού Γουναροπούλου από Ταξίλης έως Φρυγίας.


Η τροποποίηση αποτυπώνεται στο διάγραμμα σε κλίμακα 1:500, Φεβρουαρίου 1992, της Τεχνικής Υπηρεσίας του Δήμου και θα αναρτηθεί στο Δημαρχείο, Ι. Θεολόγου 22 για είκοσι (20) ημέρες μετά την δημοσίευση, προς ενημέρωση των ενδιαφερομένων.

Η ισχύς της απόφασης αυτής αρχίζει από την δημοσίευσή της στην Εφημερίδα της Κυβερνήσεως.

Η παρούσα να δημοσιευθεί στην Εφημερίδα της Κυβερνήσεως.

Ο Πρόεδρος
Φ. ΑΛΕΞΑΝΔΗΣ

Ο Γραμματέας
Π. ΚΟΤΣΙΦΑΣ

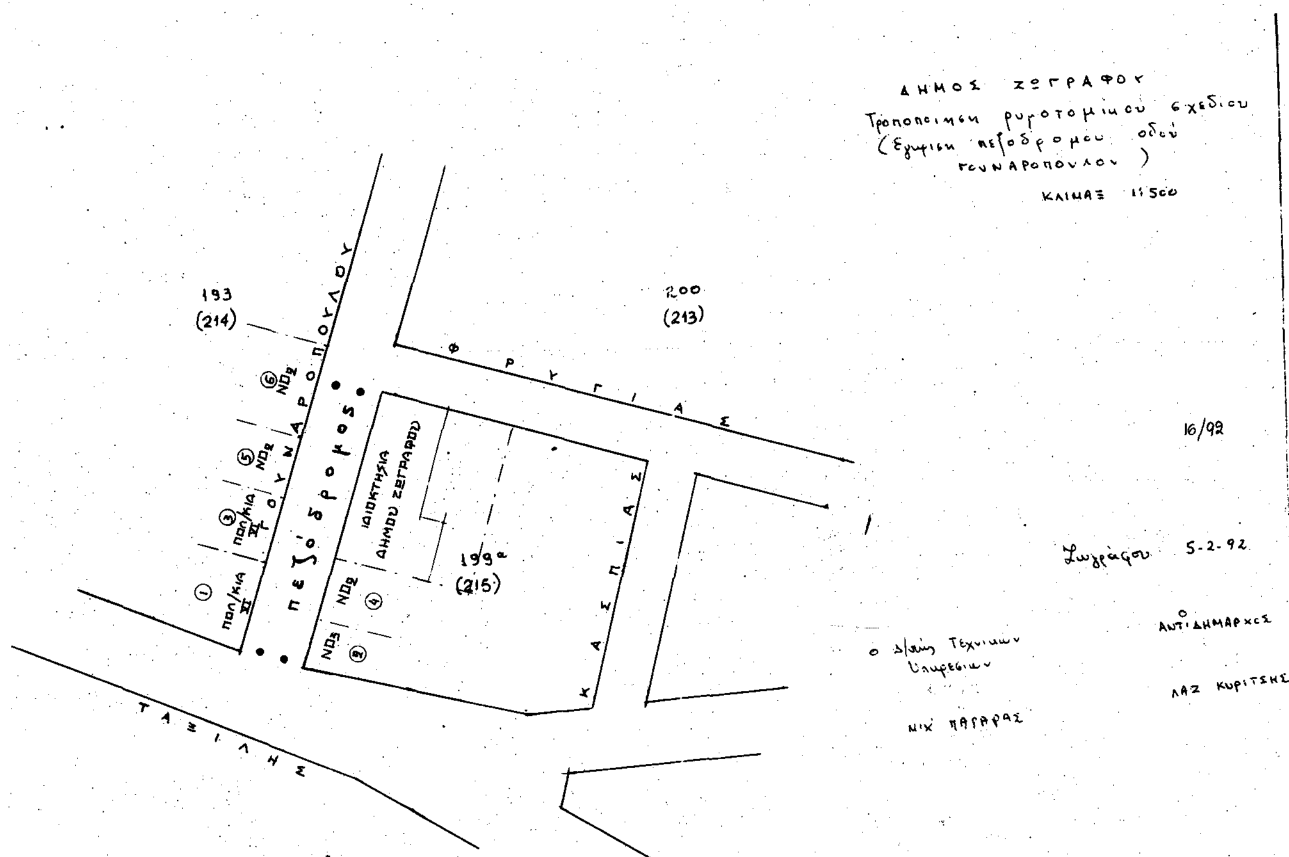

Αριθ. 1460 (2)

Τροποποίηση σχεδίου πόλεως στα Ο.Τ. Γ4, Γ4β, Γ4γ, Γ5, Γ5α, Γ5β, Γ355α, Γ356, Γ357, Γ358, Γ359, Γ360, Γ361, Γ362 και Γ32γ (περιοχή «Μαντρί» - Τμήμα παλαιού σχ. πόλεως και τμήμα επέκτασης και χώρος Ιερού Ναού) του Δήμου Νάουσας (Ημαθίας).

ΑΠΟΦΑΣΗ ΑΡΙΘ. 243/1993

ΤΟ ΔΗΜΟΤΙΚΟ ΣΥΜΒΟΥΛΙΟ ΝΑΟΥΣΑΣ

(Συνεδρίαση 14/20.9.1993 του Δ.Σ.)

Έχοντας υπόψη:

α) Τις διατάξεις του από 17.7.1923 Ν.Δ/τος (ΦΕΚ 228/Α/16.8.1923) «περί σχεδίων πόλεων κ.λπ.» όπως μεταγενέστερα τροποποιήθηκε, καθώς και τις λοιπές ισχύουσες σχετικές διατάξεις».

β) Το. Π.Δ/γμα της 10.7.1986 (ΦΕΚ 878/Δ/1986), που αφορά την έγκριση της πολεοδομικής μελέτης του Δήμου Νάουσας.

γ) Το Π.Δ. της 30.4.1987 (ΦΕΚ 391/Δ/13.5.1987) «έγκριση τροποποιήσεων εγκεκριμένου σχεδίου πόλεως με απόφαση του Δημοτικού Συμβουλίου του Δήμου Νάουσας».

δ) Την με αριθ. 9/8.3.1991 εγκύκλιο του Υπουργείου ΠΕ.ΧΩ.Δ.Ε./Δ/νση Νομοθετικού έργου - Τμήμα Νομικό - συμβάσεων.

ε) Τη σχετική εισήγηση της Διεύθυνσης Τεχνικών Υπηρεσιών του Δήμου Νάουσας.

στ) Τις με αριθ. 105/93 και 127/93 αποφάσεις του Δημοτικού Συμβουλίου Νάουσας, με τις οποίες προεγκρίθηκε η τροποποίηση αυτή.

ζ) Το πρακτικό 10/8.9.1993 της συνεδριάσεως του Συμβουλίου Χ.Ο.Π. Ν. Ημαθίας, ομόφωνα αποφασίζει:

Εγκρίνει την τροποποίηση του σχεδίου πόλεως στο Ο.Τ. Γ4, Γ4β, Γ4γ, Γ5, Γ5α, Γ5β, Γ355α, Γ356, Γ357, Γ358, Γ359, Γ360, Γ361, Γ362 και Γ32γ (περιοχή «Μαντρί» - Τμήμα παλαιού σχεδίου πόλεως και τμήμα επέκτασης και χώρος Ιερού Ναού), όπως αυτή εμφανίζεται στο σχετικό τοπογραφικό διάγραμμα και για τους λόγους που αναφέρονται στην εισήγηση της Δ/νσης Τεχνικών Υπηρεσιών του Δήμου Νάουσας και στο πρακτικό του Συμβουλίου Χ.Ο.Π. Ν. Ημαθίας.


Την απόφαση αυτή συνοδεύει 1 (ένα) διάγραμμα σε κλίμακα 1:200 αντίγραφο του οποίου μετά τη δημοσίευση της απόφασης στο ΦΕΚ θα αναρτηθεί για 15 ημέρες σε εμφανές σημείο του Δημαρχιακού καταστήματος.


Από τις διατάξεις αυτής της απόφασης δεν προκαλείται δαπάνη σε βάρος του προϋπολογισμού του Δήμου Νάουσας για το τρέχον οικονομικό έτος.

Η απόφαση αυτή να δημοσιευθεί στην Εφημερίδα της Κυβερνήσεως.


Ο Δήμαρχος

ΓΕΩΡΓΙΟΣ ΠΟΛΑΚΗΣ

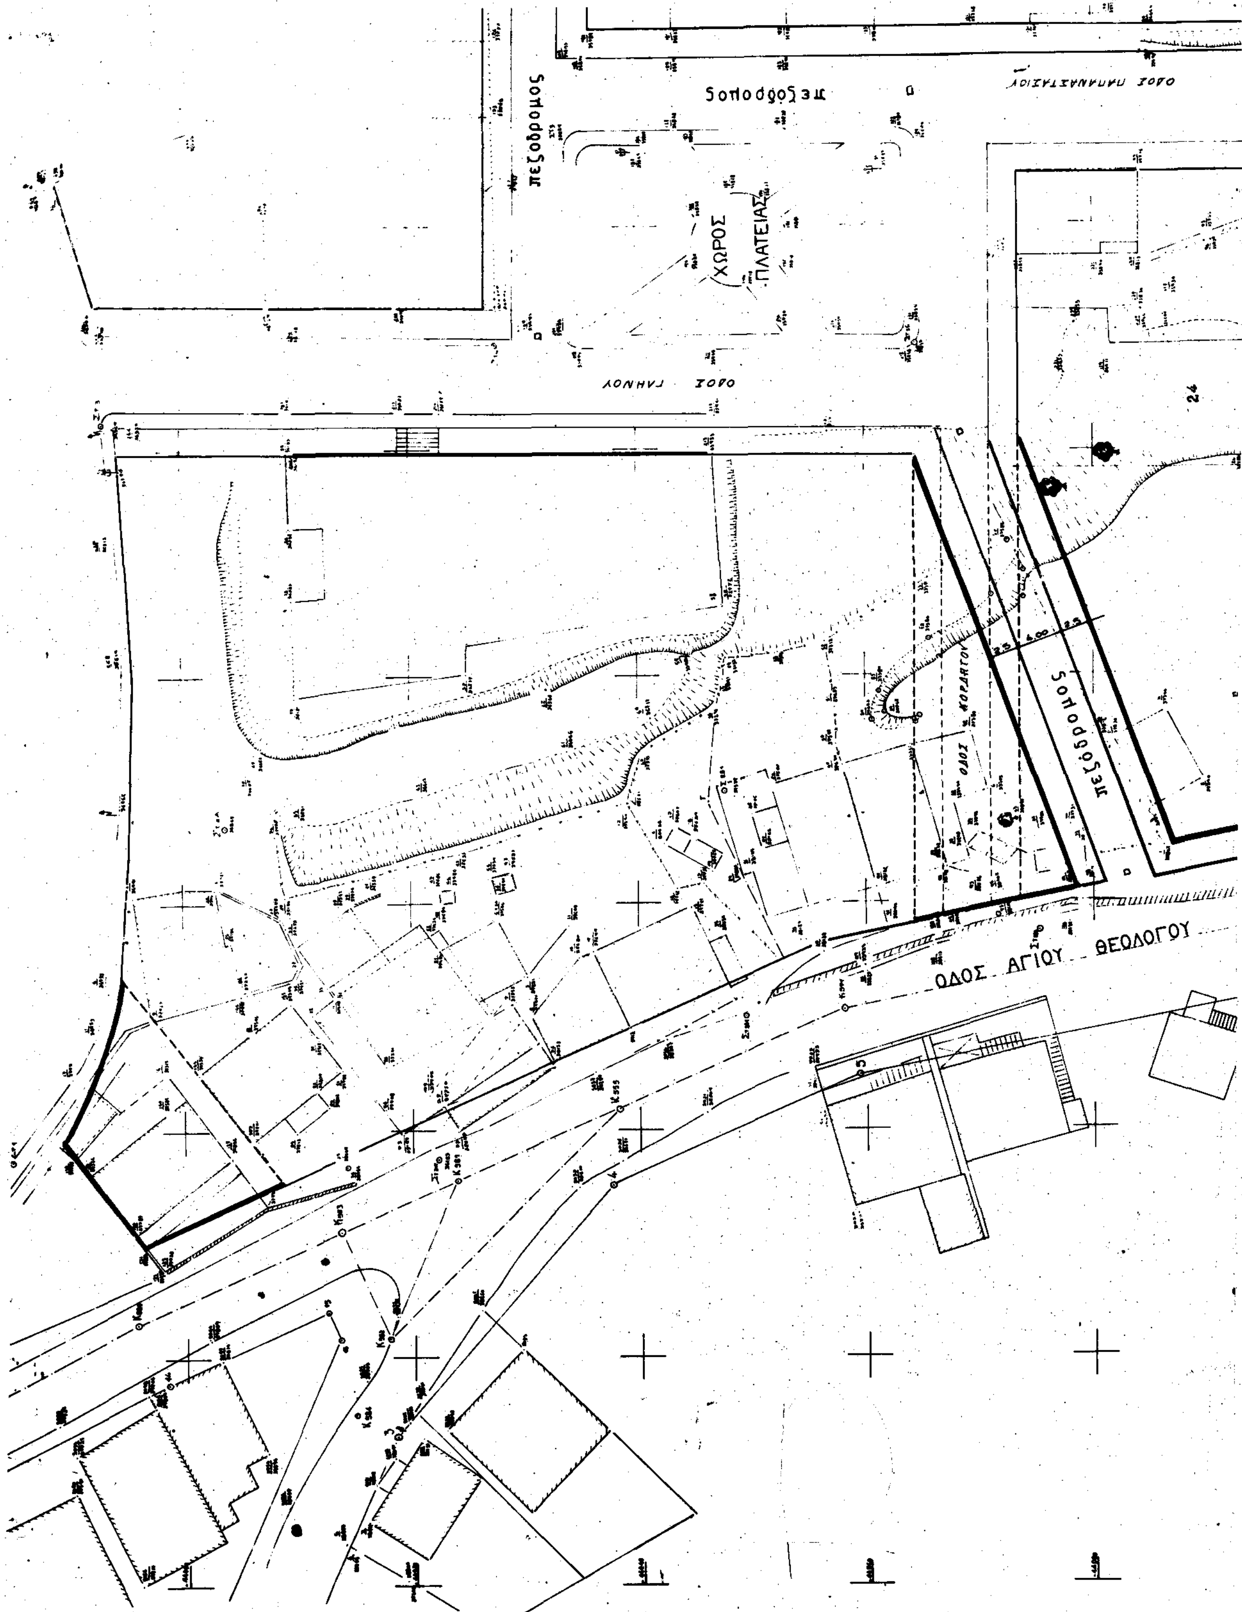
πεζοδρομος
πεζοδρομος
ΧΩΡΟΣ ΠΛΑΤΕΙΑΣ
24
ΟΔΟΣ ΚΟΡΔΑΤΟΥ
πεζοδρομος
ΟΔΟΣ ΑΓΙΟΥ ΘΕΟΛΟΓΟΥ

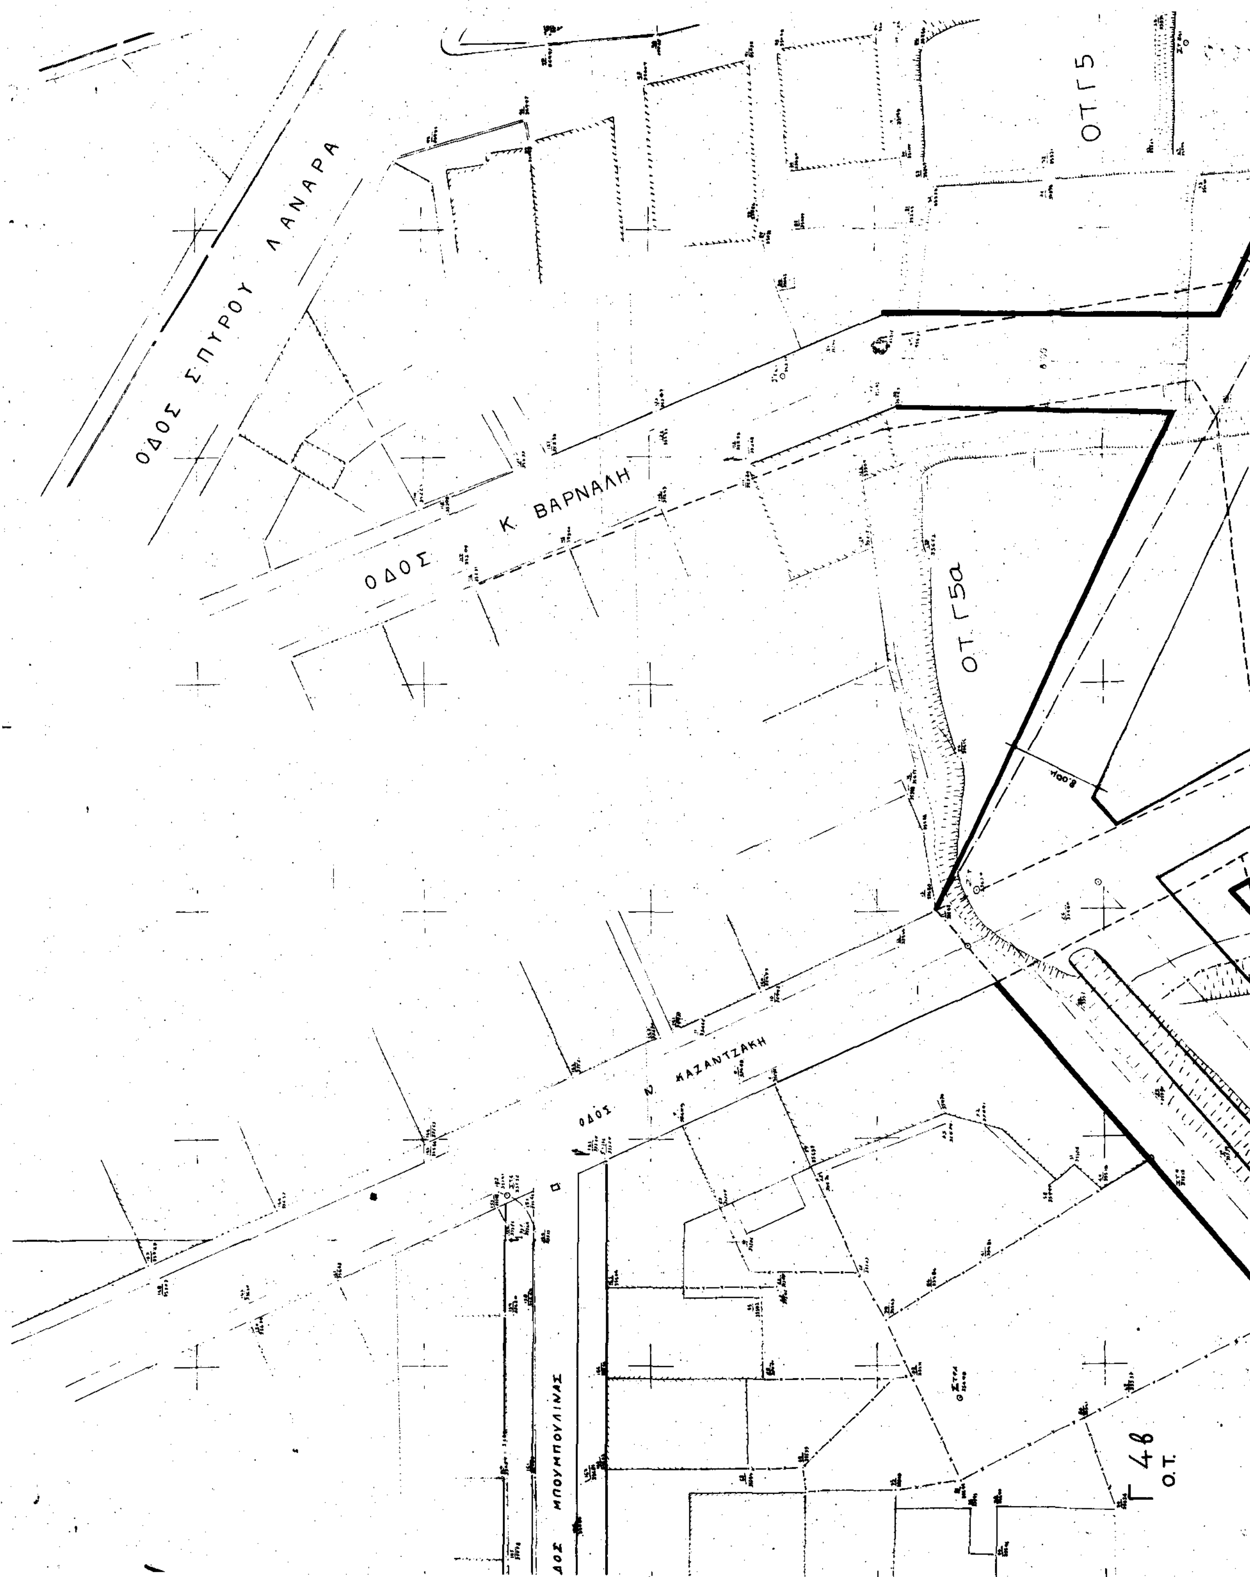

ΟΔΟΣ ΣΠΥΡΟΥ ΛΑΝΑΡΑ
ΟΔΟΣ Κ. ΒΑΡΝΑΛΗ
ΟΤ Γ5
ΟΤ Γ5α
ΟΔΟΣ Ν. ΚΑΖΑΝΤΖΑΚΗ
ΜΠΟΥΜΠΟΥΛΙΝΑΣ
Γ 4β
Ο.Τ.

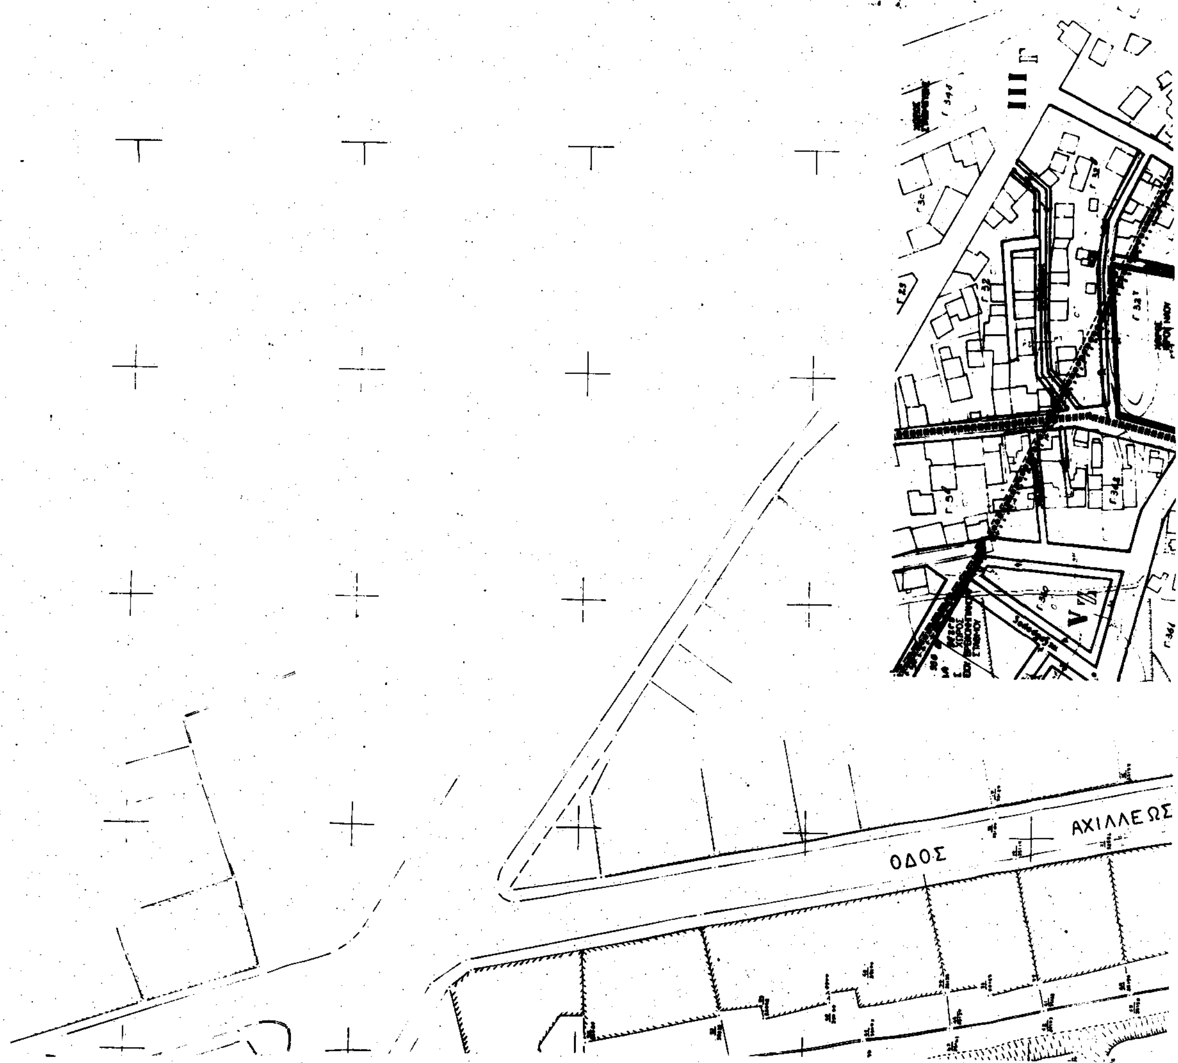
ΟΔΟΣ
ΑΧΙΛΛΕΩΣ


Γ 4γ
Ο.Τ.

Γ 4γ
Ο.Τ.

ΣΧΕΔΙΟ 1954
ΕΠΕΚΤΑΣΗ

ΟΔΟΣ ΑΓΙΟΥ ΘΕΟΛΟΓΟΥ

Γ 355
Ο.Τ.

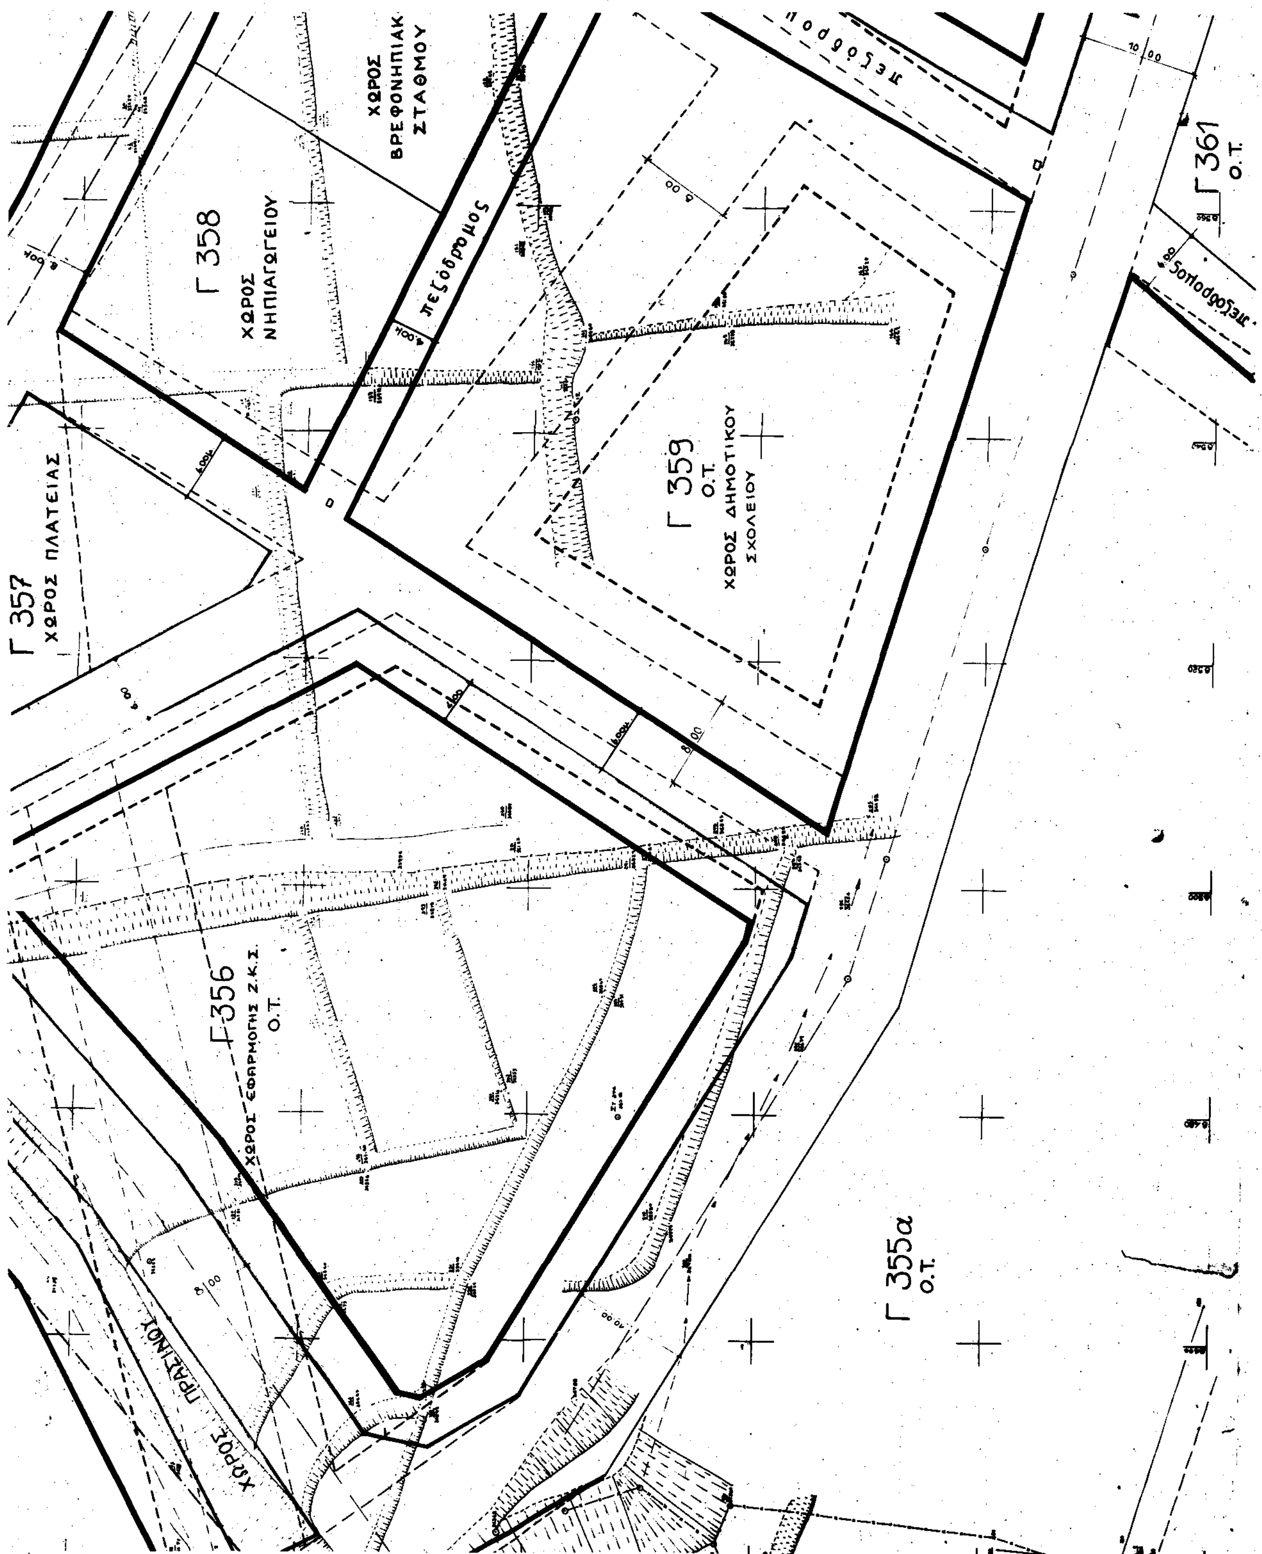

ΧΩΡΟΣ ΒΡΕΦΟΝΗΠΙΑΚ ΣΤΑΘΜΟΥ
Γ 358
ΧΩΡΟΣ ΝΗΠΙΑΓΩΓΕΙΟΥ
πεζόδρομος
Γ 359
Ο.Τ.
ΧΩΡΟΣ ΔΗΜΟΤΙΚΟΥ ΣΧΟΛΕΙΟΥ
Γ 361
Ο.Τ.
Γ 357
ΧΩΡΟΣ ΠΛΑΤΕΙΑΣ
Γ 356
ΧΩΡΟΣ ΕΦΑΡΜΟΓΗΣ Ζ.Κ.Σ.
Ο.Τ.
Γ 355α
Ο.Τ.
ΧΩΡΟΣ ΠΡΑΣΙΝΟΥ
8.00

ΕΛΛΗΝΙΚΗ ΔΗΜΟΚΡΑΤΙΑ
ΝΟΜΑΡΧΙΑ ΗΜΑΘΙΑΣ
ΔΗΜΟΣ Η.Π. ΝΑΟΥΣΑΣ

ΤΡΟΠΟΠΟΙΗΣΗ

ΕΓΚΕΚΡΙΜΕΝΟΥ ΣΧΕΔΙΟΥ ΠΟΛΗΣ
ΟΤ Γ4, Γ4β, Γ4γ, Γ5, Γ5α, Γ5β, Γ355α,
Γ356, Γ357, Γ358, Γ359, Γ360, Γ361, Γ362 κ Γ32γ
(περιοχή Μανδρί - τμήμα του παλαιού σχεδίου και
τμήμα της επέκτασης σχεδίου πόλεως - χώρος Ιερού Ναού)

ΣΥΝΟΔΕΥΕΙ ΑΠΟΦΑΣΗ ΔΗΜΟΤΙΚΟΥ ΣΥΜΒΟΥΛΙΟΥ ΝΑΟΥΣΑΣ

Ο ΔΙΕΥΘΥΝΤΗΣ ΤΕΧΝΙΚΩΝ ΥΠΗΡΕΣΙΩΝ ΤΟΥ

ΗΜΑΘΙΑΣ

Ο ΔΗΜΑΡΧΟΣ ΝΑΟΥΣΑΣ

πεζόδρομος

ΟΔΟΣ ΣΤ. ΜΠΑΤΖΙΟΥ

ΟΤ Γ5Β

πεζόδρομος

Ο.Τ. Γ362

Ο.Τ. Γ360

ΧΩΡΟΣ ΕΦΑΡΜΟΓΗΣ Ζ.Κ.Σ.

8,00

8,00 μ.